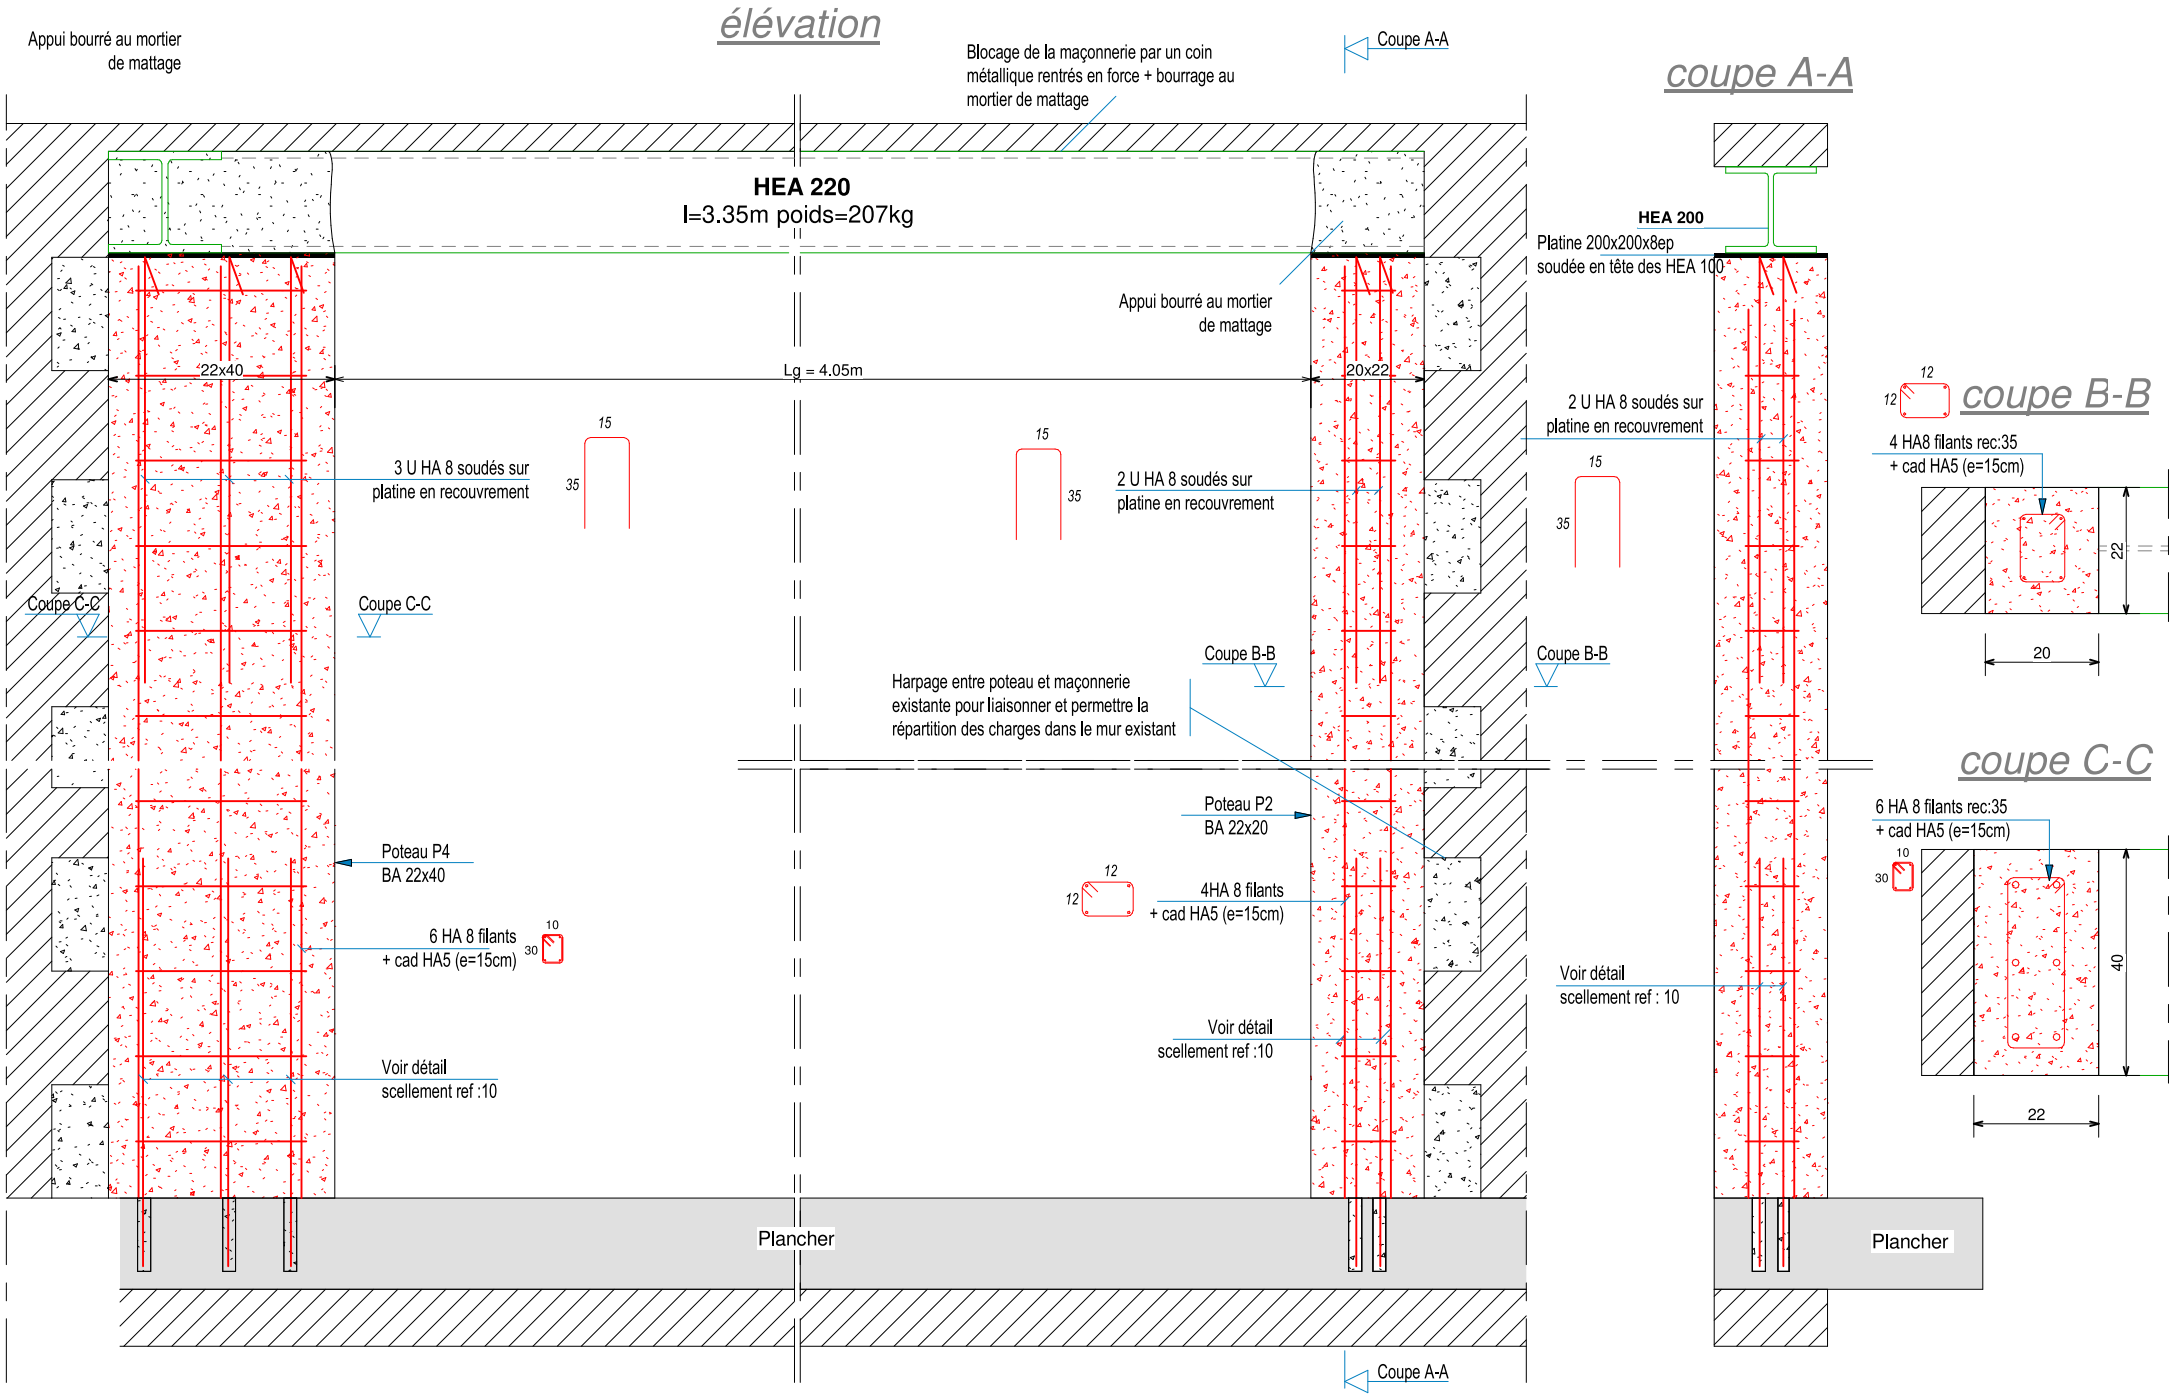
élévation
Appui bourré au mortier de mattage
Blocage de la maçonnerie par un coin métallique rentrés en force + bourrage au mortier de mattage
Coupe A-A
HEA 220
l=3.35m poids=207kg
22x40
Lg = 4.05m
20x22
Appui bourré au mortier de mattage
3 U HA 8 soudés sur platine en recouvrement
2 U HA 8 soudés sur platine en recouvrement
Coupe C-C
Coupe C-C
Coupe B-B
Coupe B-B
Harpage entre poteau et maçonnerie existante pour liaisonner et permettre la répartition des charges dans le mur existant
Poteau P2
BA 22x20
Poteau P4
BA 22x40
4HA 8 filants
+ cad HA5 (e=15cm)
6 HA 8 filants
+ cad HA5 (e=15cm)
Voir détail
scellement ref :10
Voir détail
scellement ref :10
Plancher
Coupe A-A
coupe A-A
HEA 200
Platine 200x200x8ep
soudée en tête des HEA 100
2 U HA 8 soudés sur platine en recouvrement
Voir détail
scellement ref : 10
Plancher
coupe B-B
4 HA8 filants rec:35
+ cad HA5 (e=15cm)
coupe C-C
6 HA 8 filants rec:35
+ cad HA5 (e=15cm)